

NETZTRENNUNG BEI NOTSTROMVERSORGUNG
 K1,2,4,5 Darstellung in NOTSTROMBETRIEB
 K3 Darstellung in NETZBETRIEB

Hauptgruppe
 1.1 Hauptverteilung

Projekt: PV-Anlage Notstromtaeig

Projekt Nr. 00010016
 Zeichnung: vtpa3001.zng


Blatt 1
 von 3 Bl.

Zustand		Änderung		Datum		Name		Norm		Urspr		Ers. f.		Ers. d.	
1		2		3		4		5		6		7		8	


ROBERT SCHNEIDER ELEKTROANLAGEN
 RINGSTRASSE 6 in 94486 OSTERHOFEN
 TEL.: +49 9932 9099737
 FAX: +49 9930 9099738
 eMail: Robertj.Schneider@gmx.de



Datum 18.05.2019
 Bearb. Robert Schneider
 Gepr.

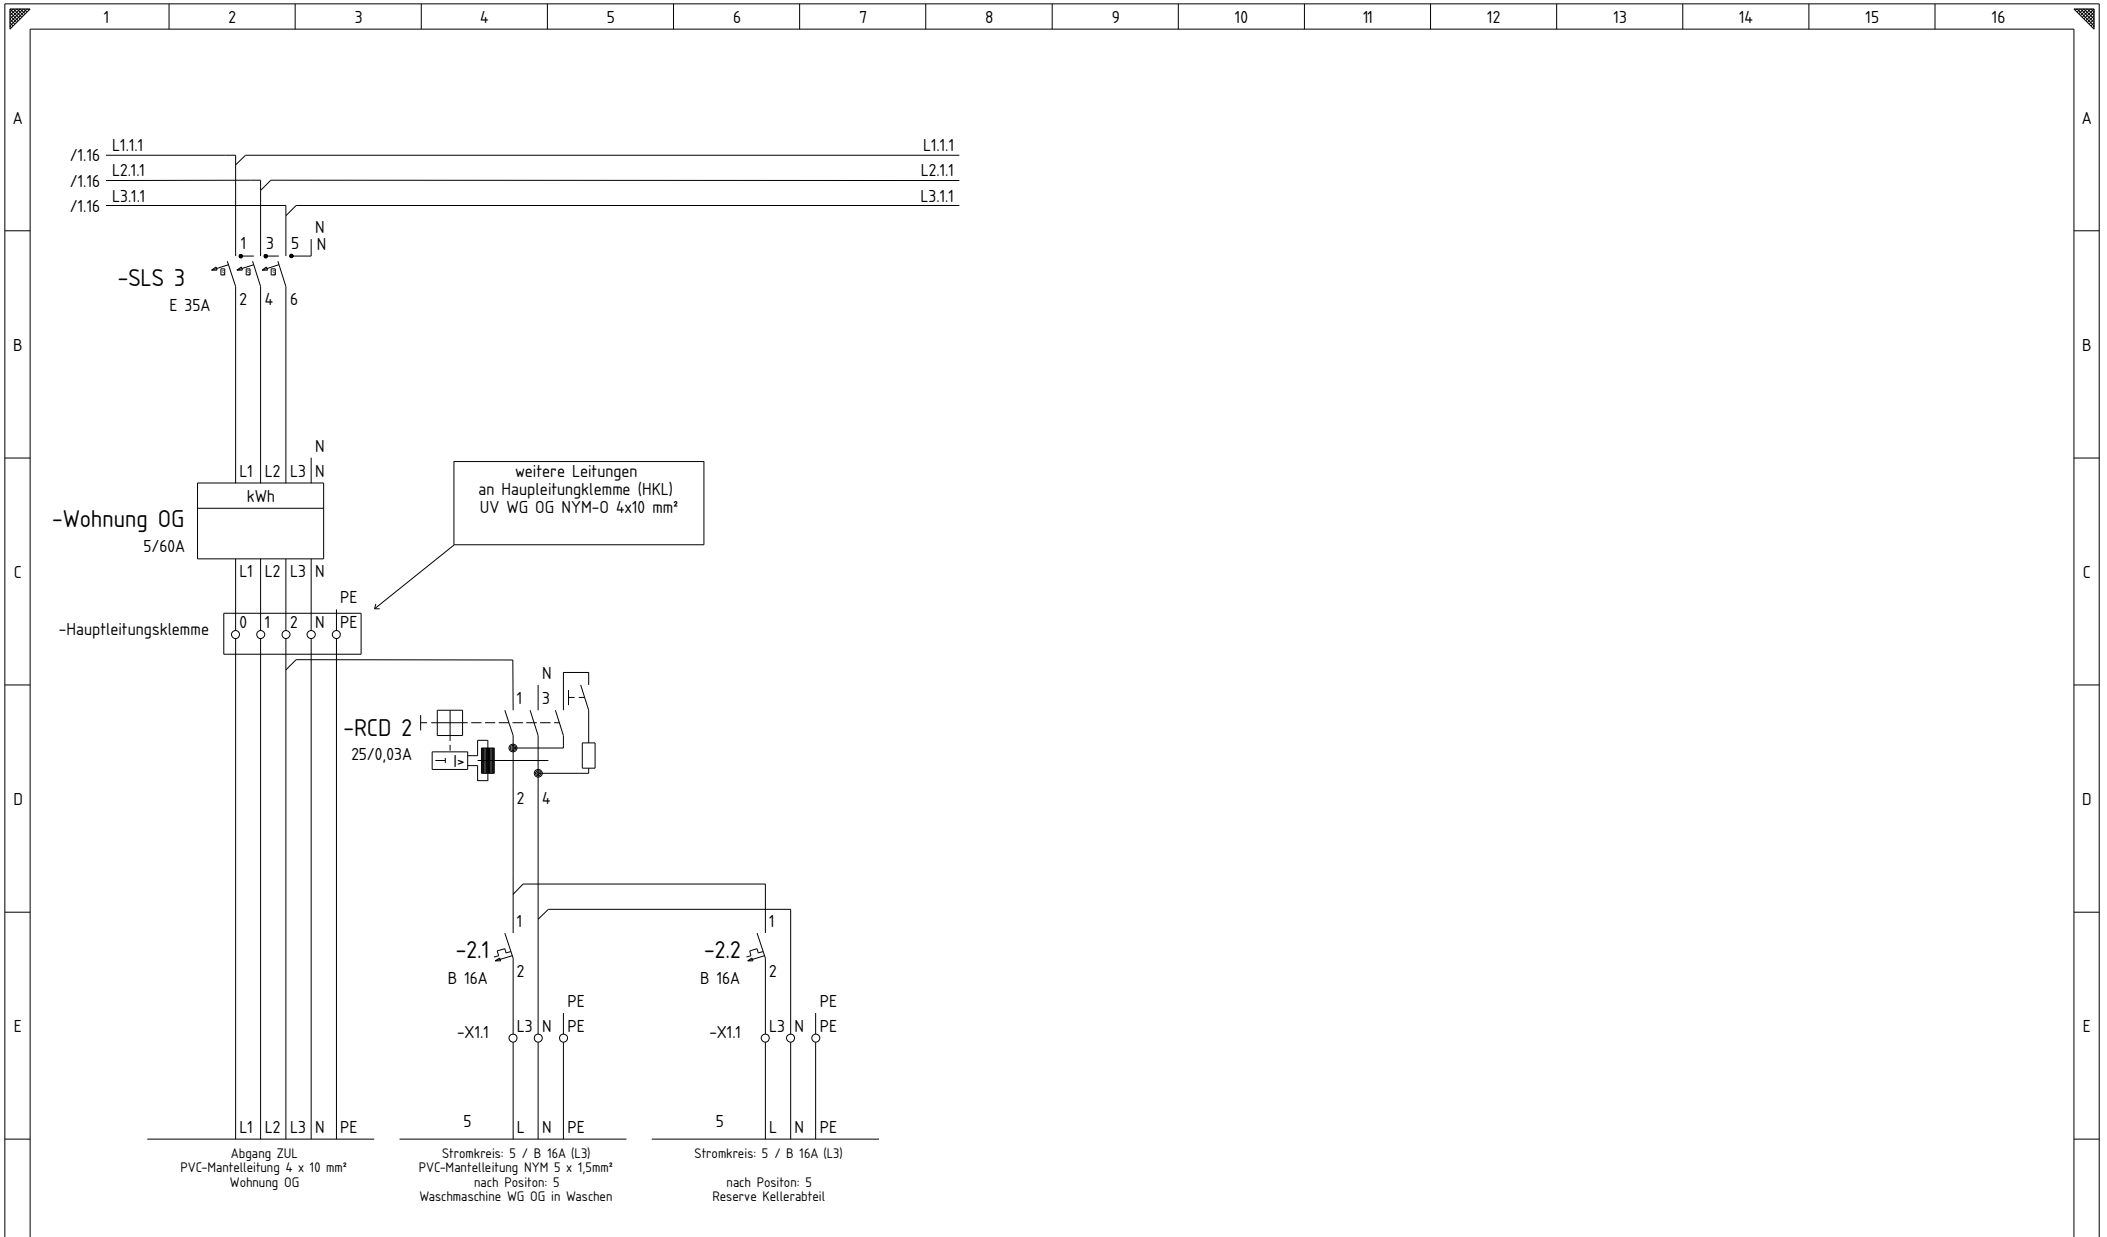

				Datum	18.05.2019		ROBERT SCHNEIDER ELEKTROANLAGEN RINGSTRASSE 6 in 94486 OSTERHOFEN TEL.: +49 9932 9099737 FAX: +49 9930 9099738 eMail: Robertj.Schneider@gmx.de			Hauptgruppe 1.1 Hauptverteilung			Projekt: PV-Anlage Notstromfaehig			=
				Bearb.	Robert Schneider											+
				Gepr.									Projekt Nr. 00010016		Blatt 2	
Zustand	Änderung	Datum	Name	Norm	Urspr	Ers. f.	Ers. d.				Zeichnung: vtpa3001.zng			von 3 Bl.		

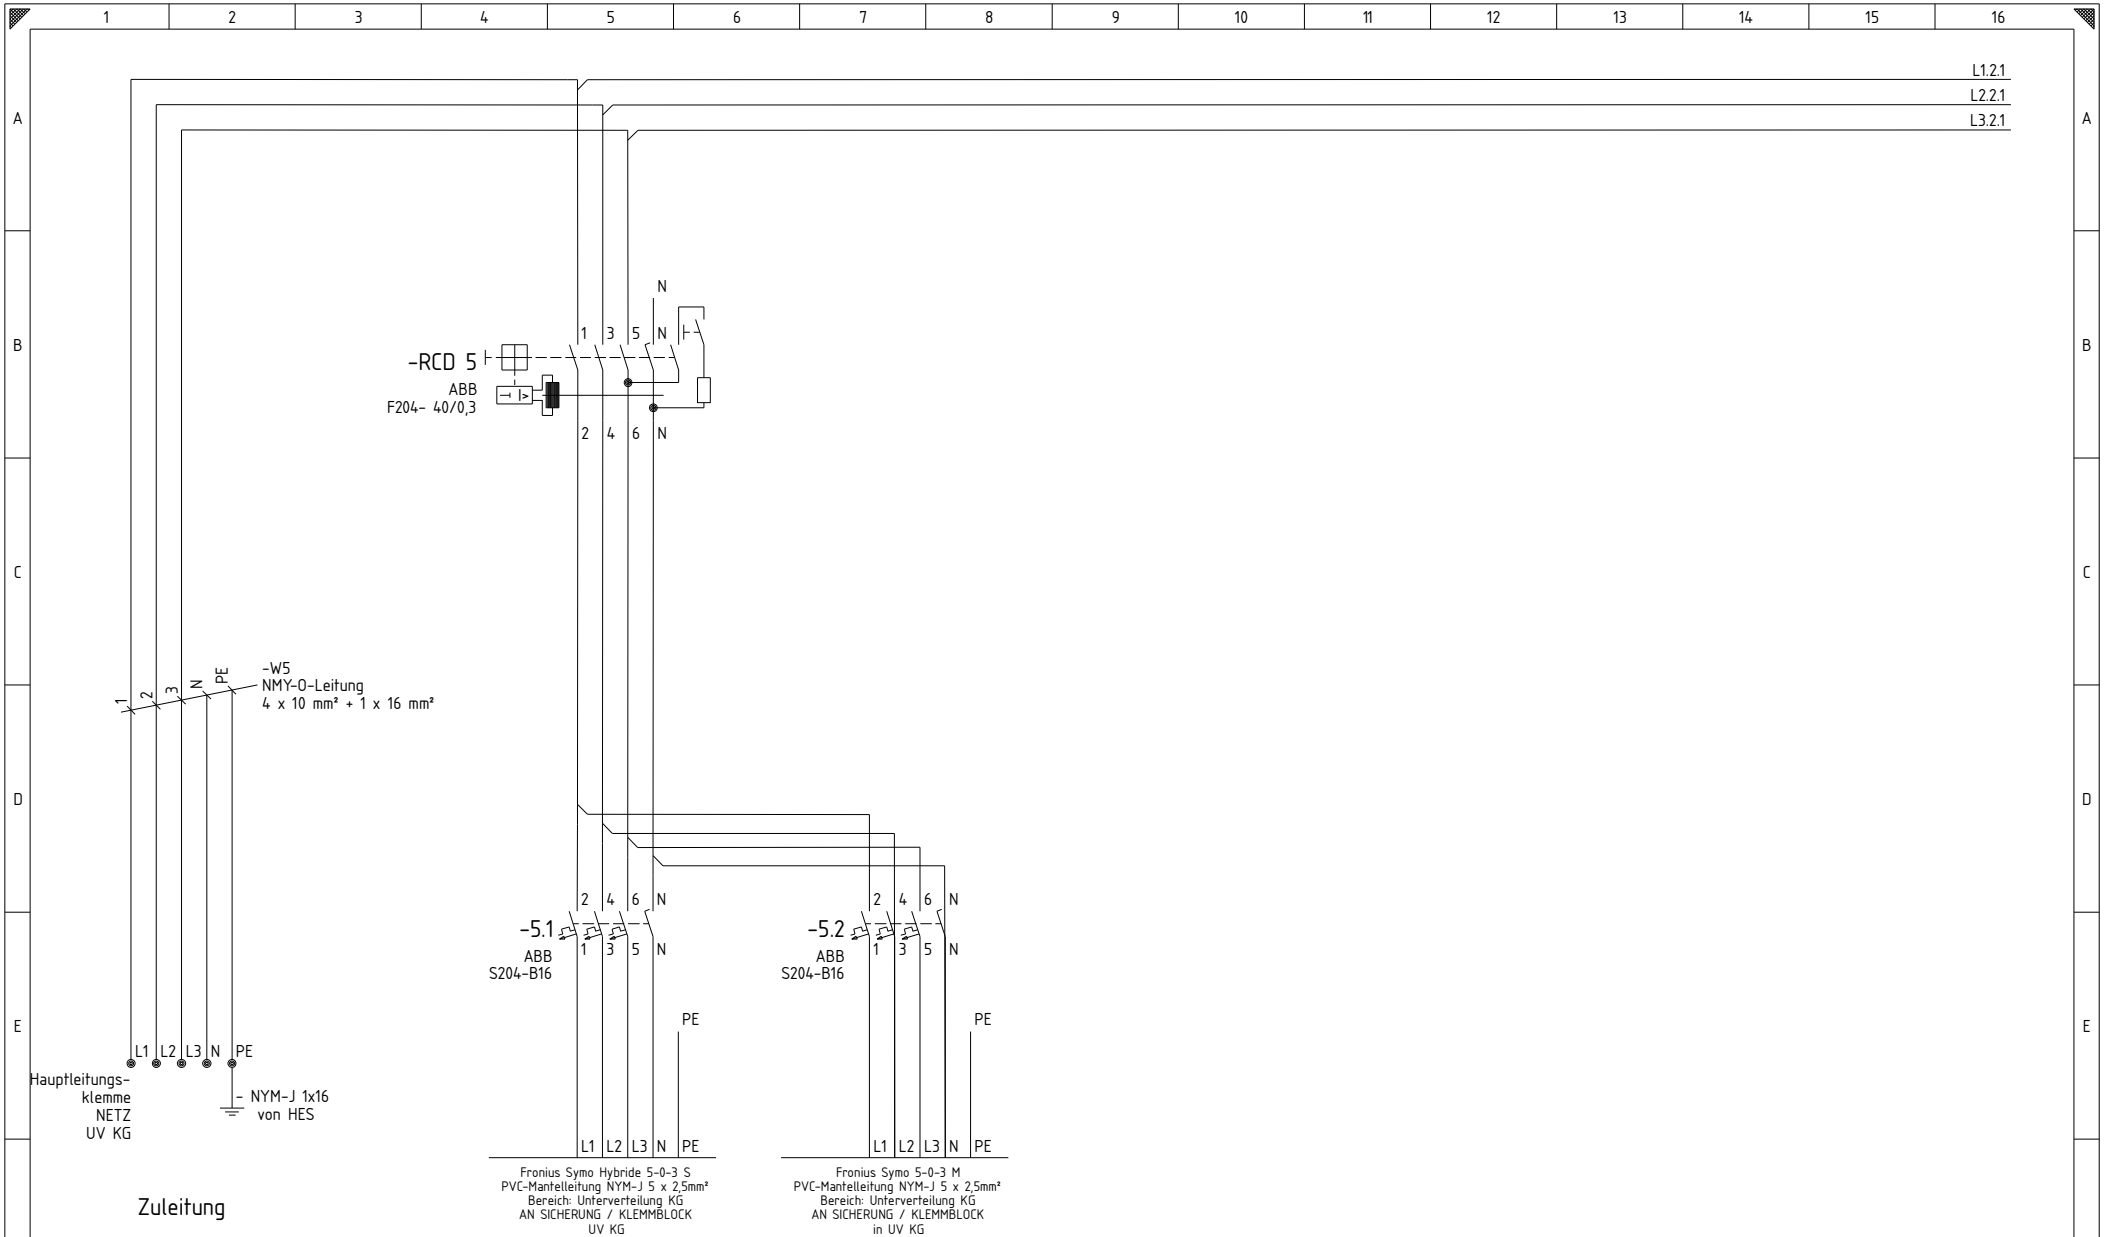

L1.2.1
L2.2.1
L3.2.1

				Datum	18.05.2019	 ROBERT SCHNEIDER ELEKTROANLAGEN RINGSTRASSE 6 in 94486 OSTERHOFEN TEL.: +49 9932 9099737 FAX: +49 9930 9099738 eMail: Robert.Schneider@gmx.de						Projekt: PV-Anlage Notstromfaehig		=				
				Bearb.	Robert Schneider							Projekt Nr. 00010016		Blatt 3				
				Gepr.								Zeichnung: vtpa3001.zng		von 3 Bl.				
Zustand	Änderung	Datum	Name	Norm	Urspr	Ers. f.	Ers. d.											
1		2			3	4	5	6	7	8	9	10	11	12	13	14	15	16